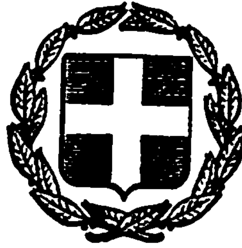


ΕΦΗΜΕΡΙΣ ΤΗΣ ΚΥΒΕΡΝΗΣΕΩΣ
ΤΗΣ ΕΛΛΗΝΙΚΗΣ ΔΗΜΟΚΡΑΤΙΑΣ

ΕΝ ΑΘΗΝΑΙΣ ΤΗ 8 ΙΑΝΟΥΑΡΙΟΥ 1981	ΤΕΥΧΟΣ ΤΕΤΑΡΤΟΝ	ΑΡΙΘΜΟΣ ΦΥΛΛΟΥ 2

ΠΕΡΙΕΧΟΜΕΝΑ

ΠΟΛΕΟΔΟΜΙΑ

ΔΙΑΤΑΓΜΑΤΑ

(1)

Περὶ τροποποιήσεως τοῦ ρυμοτομικοῦ σχεδίου Π. Φαλήρου (Ἀττικῆς).

Ο ΠΡΟΕΔΡΟΣ ΤΗΣ ΕΛΛΗΝΙΚΗΣ ΔΗΜΟΚΡΑΤΙΑΣ

Ἔχοντες ὑπ' ὄψει :

1. Τὰς διατάξεις τοῦ ἀπὸ 17 Ἰουλίου 1923 Ν. Δ/τος «περὶ σχεδίων πόλεων κ.λ.π.», ὡς μεταγενεστέρως ἐτροποποιήθησαν καὶ συνεπληρώθησαν καὶ εἰδικώτερον τῶν ἄρθρων 3, 9, 29 καὶ 70 αὐτοῦ.

2. Τὰς διατάξεις τοῦ Ν. 947/1979 «περὶ Οἰκιστικῶν Περιοχῶν» (ΦΕΚ 169/Α) καὶ εἰδικώτερον τοῦ ἄρθρου 62 (παρ. 1) αὐτοῦ.

3. Τὰς διατάξεις τοῦ Ν. 1032/1980 «περὶ συστάσεως Ὑπουργείου Χωροταξίας, Οἰκισμοῦ καὶ Περιβάλλοντος» (ΦΕΚ 57/Α) καὶ εἰδικώτερον τῶν ἄρθρων 2 καὶ 7 αὐτοῦ.

4. Τὰς ὑπ' ἀριθ. 66/1972, 243/1979 καὶ 258/1979 πράξεις τοῦ Δημοτικοῦ Συμβουλίου Π. Φαλήρου (Ἀττικῆς).

5. Τὰς ὑπ' ἀριθ. 15/1972 καὶ 370/1979 γνωμοδοτήσεις τοῦ Συμβουλίου Δημοσίων Ἔργων (Τμῆμα Μελετῶν) καὶ (Τμῆμα Οἰκισμοῦ) καὶ

6. Τὰς ὑπ' ἀριθ. 823/1980 καὶ 1144/1980 γνωμοδοτήσεις τοῦ Συμβουλίου τῆς Ἐπικρατείας, προτάσει τοῦ Ὑπουργοῦ Χωροταξίας, Οἰκισμοῦ καὶ Περιβάλλοντος, ἀποφασίζομεν :

Ἄρθρον 1.

Ἐγκρίνεται ἡ τροποποποίησις τοῦ ρυμοτομικοῦ σχεδίου Π. Φαλήρου (Ἀττικῆς) κατὰ τὸ ὑπ' ἀριθ. 134 οἰκοδομικὸν τετράγωνον τὸ περικλειόμενον ὑπὸ τῶν ὁδῶν Ζαΐμη, Τρίτωνος, Πλούτωνος καὶ Ἀλκυόνης, διὰ τῆς δημιουργίας ἐντὸς αὐτοῦ οἰκοδομικῶν τετραγώνων, κοινοχρήστου χώρου, πεζοδρόμων, ὡς καὶ τοῦ χαρακτηρισμοῦ χώρου Ἱεροῦ Ναοῦ καθοριζομένης ἅμα τῆς θέσεως καὶ διατάξεως αὐτοῦ, ὡς ἐμφαίνεται εἰς τὸ ὑπὸ τοῦ Γενικοῦ Διευθυντοῦ Οἰκισμοῦ θεωρημένον διὰ τῆς ὑπ' ἀριθ. Γ. 38777/1980 πράξεως αὐτοῦ σχετικὸν πρωτότυπον διάγραμμα ὑπὸ κλίμακα 1 : 500, τοῦ ὁποίου συνοπτικὸν ἀντίτυπον δημοσιεύεται μετὰ τοῦ παρόντος.

Ἄρθρον 2.


Κατὰ τὸ πρόσωπον τῶν οἰκοπέδων, οἰκοδομημένων ἢ μή, τῶν κειμένων ἐντὸς τῶν ὡς ἄνω δημιουργουμένων οἰκοδομικῶν τετραγώνων καὶ ἐχόντων πρόσωπον ἐπὶ τῶν ὁδῶν Ζαΐμη, Τρίτωνος, Πλούτωνος, Ἀλκυόνης καὶ τῶν δημιουργουμένων πεζοδρόμων καὶ κοινοχρήστου χώρου, ἐπιβάλλεται προκήπιον πλάτους δύο (2), τεσσάρων (4) καὶ ἕξ (6) μέτρων, ὡς ἐμφαίνεται εἰς τὸ ἐν τῷ προηγουμένῳ ἄρθρῳ τοῦ παρόντος μνημονευόμενον διάγραμμα :

Εἰς τὸν Ὑπουργὸν Χωροταξίας, Οἰκισμοῦ καὶ Περιβάλλοντος, ἀναθέτομεν τὴν δημοσίευσιν καὶ ἐκτέλεσιν τοῦ παρόντος Διατάγματος.

Ἐν Ἀθήναις τῇ 11 Δεκεμβρίου 1980

Ο ΠΡΟΕΔΡΟΣ ΤΗΣ ΔΗΜΟΚΡΑΤΙΑΣ
ΚΩΝΣΤΑΝΤΙΝΟΣ Γ. ΚΑΡΑΜΑΝΛΗΣ

Ο ΥΠΟΥΡΓΟΣ ΧΩΡΟΤΑΞΙΑΣ, ΟΙΚΙΣΜΟΥ ΚΑΙ ΠΕΡΙΒΑΛΛΟΝΤΟΣ
ΓΕΩΡΓΙΟΣ ΠΛΥΤΑΣ

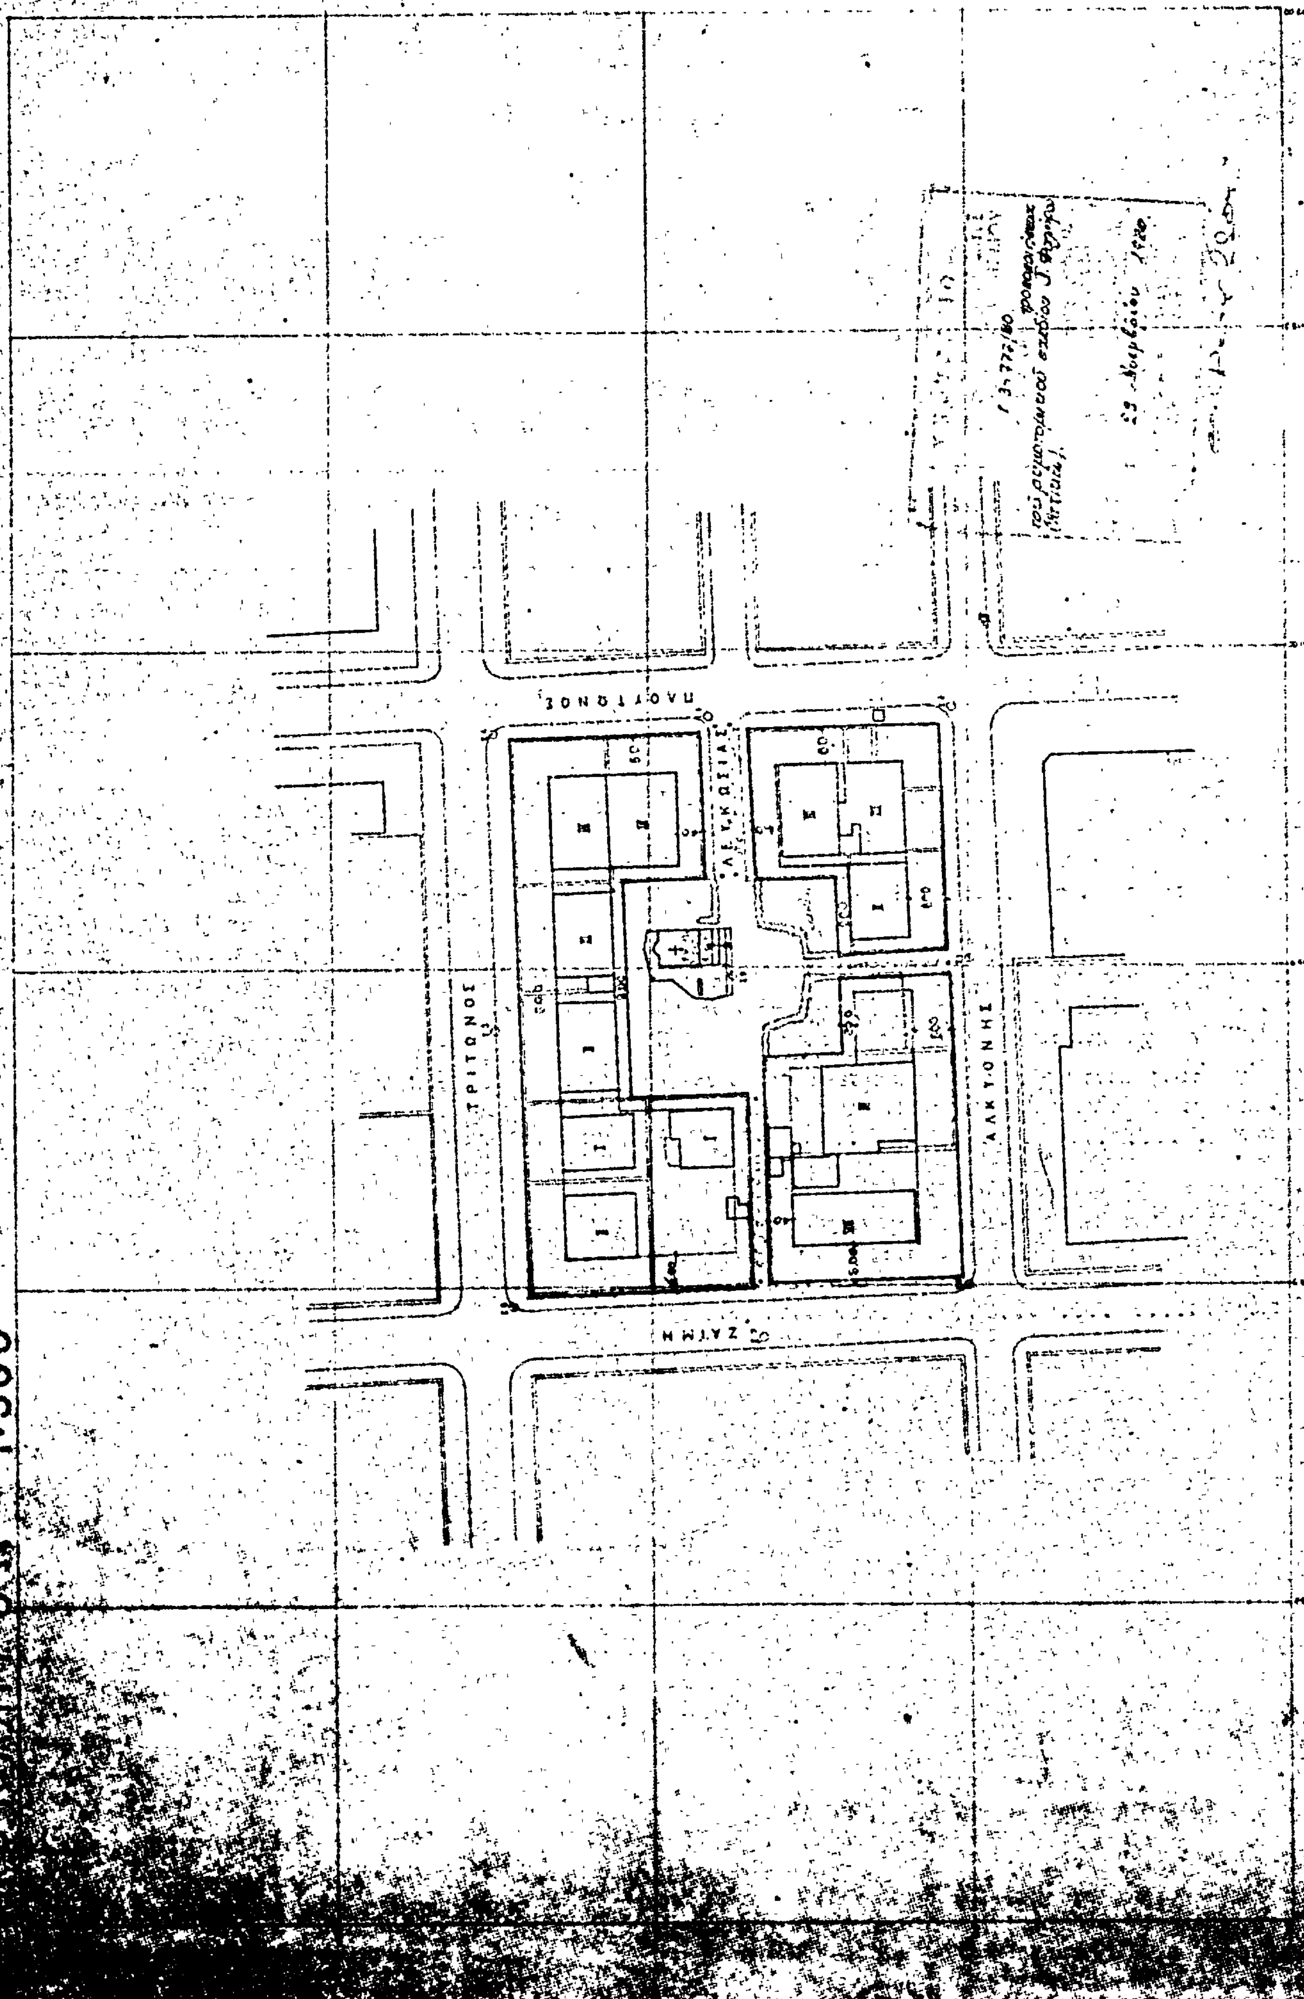
1:500
ΤΡΙΤΩΝΟΣ
ΑΛΚΥΟΝΗΣ

(2)

Περὶ ἀπαγορεύσεως τῶν οἰκοδομικῶν ἐργασιῶν εἰς τὴν ἐντὸς τοῦ ἐγκεκριμένου ρυμοτομικοῦ σχεδίου περιοχὴν τῆς Κοινότητος Ἰτέας - Κίρρα (Παρνασίδος).

Ο ΠΡΟΕΔΡΟΣ ΤΗΣ ΕΛΛΗΝΙΚΗΣ ΔΗΜΟΚΡΑΤΙΑΣ

Ἔχοντες ὑπ' ὄψει :

1. Τὰς διατάξεις τοῦ ἀπὸ 17 Ἰουλίου 1923 Ν.Δ/τος «περὶ σχεδίων πόλεων κλπ.», ὡς μεταγενεστέρως ἐτροποποιήθησαν καὶ συνεπληρώθησαν καὶ εἰδικώτερον τῶν ἄρθρων 8 καὶ 85Α αὐτοῦ.

2. Τὰς διατάξεις τοῦ ἀπὸ 6.4.1971 Β. Δ/τος περὶ συμπληρώσεως τῆς παραγ. 7 τοῦ ἄρθρου 19 τοῦ ἀπὸ 3.4.1929 Ν. Δ/τος «περὶ Γενικοῦ Οἰκονομικοῦ Κανονισμοῦ τοῦ Κράτους» (ΦΕΚ 81/Δ), ὡς τοῦτο διετηρήθη ἐν ἰσχύι διὰ τοῦ ἄρθρου 128 τοῦ Ν.Δ/τος 8/1973 «περὶ Γ.Ο.Κ.».

3. Τὴν ὑπ' ἀριθ.Γ.2366/221/23.1.1980 ἀπόφασιν τοῦ Ὑφυπουργοῦ Δημοσίων Ἔργων «περὶ ἀπαγορεύσεως οἰκοδομικῶν ἐργασιῶν εἰς Ἰτέα - Κίρρα (Παρνασίδος) (ΦΕΚ 86/Δ)».

4. Τὰς διατάξεις τοῦ Ν.1032/1980 «περὶ συστάσεως Ὑπουργείου Χωροταξίας Οἰκισμοῦ καὶ Περιβάλλοντος» καὶ εἰδικώτερον τῶν ἄρθρων 2 καὶ 3 αὐτοῦ (ΦΕΚ 57Α).

5. Τὴν ὑπ' ἀριθ.241/1980 γνωμοδότησιν τοῦ Συμβουλίου Δημοσίων Ἔργων (Τμῆμα Οἰκισμοῦ).

6. Τὴν ὑπ' ἀριθ.482/1980 γνωμοδότησιν τοῦ Συμβουλίου τῆς Ἐπικρατείας, προτάσει τοῦ Ὑπουργοῦ Χωροταξίας. Οἰκισμοῦ καὶ Περιβάλλοντος, ἀποφασίζομεν.

Ἄρθρον μόνον

Ἀπαγορεύονται ἐπὶ ἕξ (6) μῆνας αἱ οἰκοδομικαὶ ἐργασίαι καὶ ἡ χορήγησις οἰκοδομικῶν ἀδειῶν εἰς περιοχὴν ἐντὸς τοῦ ἐγκεκριμένου ρυμοτομικοῦ σχεδίου Ἰτέας - Κίρρα (Παρνασίδος), εἰς τὴν ὁποίαν ἀπηγορεύθησαν αἱ οἰκοδομικαὶ ἐργασίαι τὸ πρῶτον διὰ τῆς ὑπ' ἀριθ. Γ.2366/221/23.1.1980 ἀποφάσεως τοῦ Ὑφυπουργοῦ Δημοσίων Ἔργων (ΦΕΚ 86Δ/80) ὡς ἡ ἀνωτέρω περιοχὴ ἐμφαίνεται περικλειομένη διὰ κυανῆς γραμμῆς εἰς τὸ ὑπὸ τοῦ Γενικοῦ Διευθυντοῦ Οἰκισμοῦ θεωρημένον διὰ τῆς ὑπ' ἀριθ. Γ.14701/1980 πράξεως αὐτοῦ σχετικὸν πρωτότυπον διάγραμμα ὑπὸ κλίμακα 1 :1000 τοῦ ὁποίου συνοπτικὸν ἀντίτυπον δημοσιεύεται μετὰ τοῦ παρόντος.

Εἰς τὸν Ὑπουργὸν Χωροταξίας, Οἰκισμοῦ καὶ Περιβάλλοντος, ἀναθέτομεν τὴν δημοσίευσιν καὶ ἐκτέλεσιν τοῦ παρόντος Διατάγματος.

Ἐν Ἀθήναις τῇ 11 Δεκεμβρίου 1980


Ο ΠΡΟΕΔΡΟΣ ΤΗΣ ΔΗΜΟΚΡΑΤΙΑΣ


ΚΩΝΣΤΑΝΤΙΝΟΣ Γ. ΚΑΡΑΜΑΝΛΗΣ

Ο ΥΠΟΥΡΓΟΣ ΧΩΡΟΤΑΞΙΑΣ, ΟΙΚΙΣΜΟΥ ΚΑΙ ΠΕΡΙΒΑΛΛΟΝΤΟΣ

ΓΕΩΡΓΙΟΣ ΠΛΥΤΑΣ

ITEA - KIPPA (

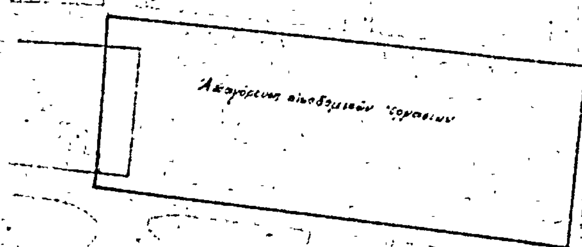

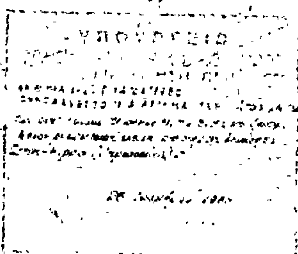

ΑΠΟΦΑΣΕΙΣ

Ἀριθ. 3178/4 (3)

Περὶ ἀναγνωρίσεως ὁδοῦ (παρόδου ὁδοῦ) καθέτου τῆς ὁδοῦ Βασιλέως Πύρρου Ἄρτας, ὅτι ὑπάρχει πρὶν ἀπὸ τὸ 1923 καὶ χαρακτηρισμοῦ αὐτῆς ὡς διατηρητέας.

Ο ΝΟΜΑΡΧΗΣ ΑΡΤΑΣ

Σύμφωνα μέ:

1. Τὶς διατάξεις:

α) Τοῦ ἀπὸ 17.7.1923 Ν.Δ. «περὶ σχεδίων πόλεων, κωμῶν καὶ συνοικισμῶν τοῦ Κράτους καὶ ἀνεγέρσεως αὐτῶν».

β) Τοῦ Β.Δ. 712/70, ὅπως τροποποιήθηκε μὲ τὰ 677/71 καί 198/1972 Β.Δ.

γ) Τοῦ Ν. 3200/55 «περὶ διοικητικῆς ἀποκεντρώσεως», ὅπως ἔχει συμπληρωθεῖ καὶ τροποποιηθεῖ μεταγενέστερα.

δ) Τὴν ἀριθ. 16/24.11.80 θέμα 28 γνωμοδότηση τοῦ Συμβουλίου Δημοσίων Ἔργων τῆς Νομαρχίας μας, μὲ τὴν ὁποία γνωμοδοτεῖ ὑπὲρ τῆς ἐγκρίσεως χαρακτηρισμοῦ ὁδοῦ ὡς προϋφισταμένης τοῦ ἔτους 1923 ἤτοι τῆς ὁδοῦ τῆς καθέτου πρὸς τὴν ὁδὸ Βασ. Πύρρου νοτίως τῆ ἰδιοκτησίας Στεργιοπούλου.

2. Τὴν ἀπὸ 29.9.80 αἴτηση τῆς Βασιλικῆς Στεργιοπούλου.

3. Τοὺς ἀκόλουθους τίτλους ἰδιοκτησίας, ἤτοι τὸ ἀριθ. 10270/13.10.1917 συμβόλαιο τοῦ Συμβολαιογράφου Ἄρτας Ἀλεξάνδρου Μυλωνᾶ, ἀπὸ τὸ ὁποῖο προκύπτει ὅτι ἡ παραπάνω ὁδὸς προϋφίσταται τοῦ ἔτους 1923, ἀπὸ τοὺς ὁποίους προκύπτει ὅτι ἡ ὁδὸς (πάροδος ὁδοῦ), ὑπάρχει πρὶν ἀπὸ τὸ 1923.

4. Τὸ τοπογραφικὸ σχεδιάγραμμα τοῦ Ἀρχ/να Μηχ/κοῦ Μιχαὴλ Ζήση ἀπὸ Μάϊο τοῦ ἔτους 1979.

5. Τὸ ἀπὸ 6.2.61 Β.Δ. ἐγκεκριμένο ρυμοτομικὸ σχέδιο πόλεως Ἄρτας, στὸ ὁποῖο φαίνεται ὅτι ἡ ἐν λόγω ὁδὸς ὑπάρχει πρὶν ἀπὸ αὐτό, ἀποφασίζουμε:

Ἀναγνωρίζουμε ὅτι ἡ ὁδὸς (πάροδος ὁδοῦ) κάθετος τῆς ὁδοῦ Βασ. Πύρρου, στὴν Ἄρτα ὑπάρχει νομίμως πρὶν ἀπὸ τὸ ἔτος 1923.

Ἡ ὁδὸς (πάροδος) αὐτὴ φαίνεται στὸ τοπογραφικὸ σχεδιάγραμμα τοῦ Ἀρχ/να Μηχ/κοῦ Μιχαὴλ Ζήση (ἀπὸ Μάϊο τοῦ 1979).

Ἡ ἀπόφαση αὐτὴ νὰ δημοσιευθεῖ στὴν Ἐφημερίδα τῆς Κυβερνήσεως.

Ἄρτα, 4 Δεκεμβρίου 1980

Ὁ Νομάρχης
Κ. ΓΚΛΕΤΣΟΣ

Ἀριθ. Δ.Τ.Υ. 3624 (4)

Περὶ ἐγκρίσεως προτεινομένης τροποποιήσεως τοῦ ρυμοτομικοῦ σχεδίου πόλεως Λεβαδείας στὴν πινακίδα 25.

Ο ΝΟΜΑΡΧΗΣ ΒΟΙΩΤΙΑΣ

Ἔχοντας ὑπόψη:

1. Τὶς διατάξεις τοῦ Α.Ν. 314/1968 «περὶ παροχῆς στὸν Ὑπουργὸ Βορείου Ἑλλάδος καὶ στοὺς Νομάρχας ἁρμοδιοτήτων ἐπὶ θεμάτων ἐγκρίσεως ἐπεκτάσεως ἢ τροποποιήσεως σχεδίων Πόλεων καὶ Κωμῶν ὅπως αὐτὲς τροποποιήθηκαν καὶ συμπληρώθηκαν μὲ τὸ Ν.Δ. 1018/1971 (ΦΕΚ 220Α/1971).

2. Τὶς διατάξεις τοῦ Ν. 1032/80 (ΦΕΚ 57Α/80) περὶ συστάσεως τοῦ Ὑπουργείου ΧΟΠ.

3. Τὶς διατάξεις τοῦ ἀπὸ 17.7.1923 Ν.Δ. «περὶ σχεδίων Πόλεων» ὅπως μεταγενέστερα τροποποιήθηκαν καὶ συμπληρώθηκαν.

4. Τὶς διατάξεις τοῦ ἄρθρου 21 τοῦ Ν.Δ. τῆς 3.4.1929 «περὶ ΓΟΚ» (ΦΕΚ 113Α/22.4.1929) ποὺ διατηρήθηκαν μὲ τὸ ἄρθρο 128 τοῦ Ν.Δ. 8/73 «περὶ ΓΟΚ».

5. Τὶς μὲ ἀριθμοὺς Ε. 123/15/4.1.1961, Ε. 4546/551/28.3.75, Γ30237/4966/8.10.79 Ἐγκυκλίους τῆς Ὑπηρεσίας Οἰκισμοῦ τοῦ Υ.Δ.Ε. καὶ τὴν 48/30.10.80 ἐγκύκλιο τοῦ Ὑπουργείου ΧΟΠ, βλέποντας καί:

1. Τὸ Β.Δ. 18.2.54 (ΦΕΚ 35Α/3.3.54) μὲ τὸ ὁποῖο ἐγκρίθηκε τὸ σχέδιο ρυμοτομίας τῆς πόλεως Λεβαδείας ὡς καὶ τὸ Β.Δ. 30.10.71 (ΦΕΚ 269Δ/16.11.71) περὶ τροποποιήσεως καὶ ἐπεκτάσεως αὐτοῦ.

2. Τὴν 208/1980 ἀπόφαση τοῦ Δημοτικοῦ Συμβουλίου Λεβαδείας μὲ τὴν ὁποία προτείνεται ἡ τροποποίηση τοῦ ρυμοτομικοῦ σχεδίου πόλεως Λεβαδείας στὴν πινακίδα 25.

3. Τὴν 2947/5-21/4.11.80 Εἰσήγηση τοῦ Προϊσταμένου Τ.Π. καὶ Π.Ε. πρὸς τὸ Νομαρχιακὸ Συμβούλιο Δημ. Ἔργων Ν. Βοιωτίας.

4. Τὴ σύμφωνη γνωμοδότηση τοῦ Νομαρχιακοῦ Συμβουλίου Δημ. Ἔργων τῆς Νομαρχίας Βοιωτίας πρὸς τὴν εἰσήγηση τοῦ Προϊσταμένου τοῦ Τ.Π. καὶ Π.Ε. ποὺ διατυπώθηκε στὸ Πρακτικὸ 87 (Πράξη 3) τῆς 6.11.80 ποὺ ἐνέκρινε τὴν τροποποίηση, βάσει τῶν διορθώσεων ποὺ ἔγιναν ἀπὸ τὴν Ὑπηρεσία Πολεοδομίας καὶ Π.Ε. καὶ τὴν ἀποστολὴ τοῦ θέματος στὸ Δῆμο προκειμένου νὰ τηρηθεῖ ἐκ νέου ἡ νόμιμη διαδικασία.

5. Ἀφοῦ γνωμοδότησε ὁ Δῆμος Λεβαδέων μὲ τὴν 228/80 ἀπόφαση τοῦ Δημοτικοῦ Συμβουλίου του ἡ τροποποίηση στὴν πινακίδα 25 τοῦ ρυμοτομικοῦ σχεδίου πόλεως Λεβαδείας ποὺ ἀφορᾶ μετατροπὴ μέρους τοῦ χώρου τῶν ἀθλητικῶν ἐγκαταστάσεων τοῦ Σταδίου τῆς πόλεως, σὲ οἰκοδομικὸ τετράγωνο, ἐνεκρίθη μὲ τὸ Πρακτικὸ 91 (Πράξη 4η) τῆς 11.12.1980 γνωμοδοτήσεως τοῦ Ν. Σ.Δ. Ἔργων γιὰ τοὺς ἑξῆς λόγους:

α) Ἡ Γενικὴ Γραμματεία Ἀθλητισμοῦ μὲ τὸ 26641/19.1.1980 ἔγγραφό της σὲ ἀπάντηση σχετικοῦ ἐρωτήματος μᾶς γνωρίζει ὅτι δὲν προτίθεται νὰ ἀποζημιώσει τὸν ἐν λόγῳ χῶρο.


β) Μὲ τὴν γενομένη τροποποίηση ὅπως φαίνεται στὸ συνημμένο τοπογραφικὸ διάγραμμα ποὺ συνοδεύει τὴν 2947/7-21/4.11.80 εἰσήγηση τοῦ ΠΥΠ καὶ ΠΕ ἐπιτυγχάνεται ἡ καλύτερη πολεοδομικὴ ρύθμιση τῆς περιοχῆς, ἀποφασίζουμε:

Ἐγκρίνουμε τὴν προτεινομένη τροποποίηση τοῦ ρυμοτομικοῦ σχεδίου πόλεως Λεβαδείας στὴν πινακίδα 25 ὅπως φαίνεται στὸ συνημμένη τοπογραφικὸ διάγραμμα ποὺ τὴν συνοδεύει μὲ τὴν 2947/5-21/4.11.80 εἰσήγηση τοῦ ΠΥΠ καὶ ΠΕ, γιὰ τοὺς λόγους ποὺ ἀναφέρονται στὸ σκεπτικὸ τῆς παρούσης.

Ἡ ἀπόφασή μας αὐτὴ μὲ τὸ τοπογραφικὸ διάγραμμα ποὺ τὴ συνοδεύει νὰ δημοσιευθεῖ στὴν Ἐφημερίδα τῆς Κυβερνήσεως.

Λεβάδεια, 23 Δεκεμβρίου 1980

Ὁ Νομάρχης
Γ. ΓΙΑΝΝΟΠΟΥΛΟΣ

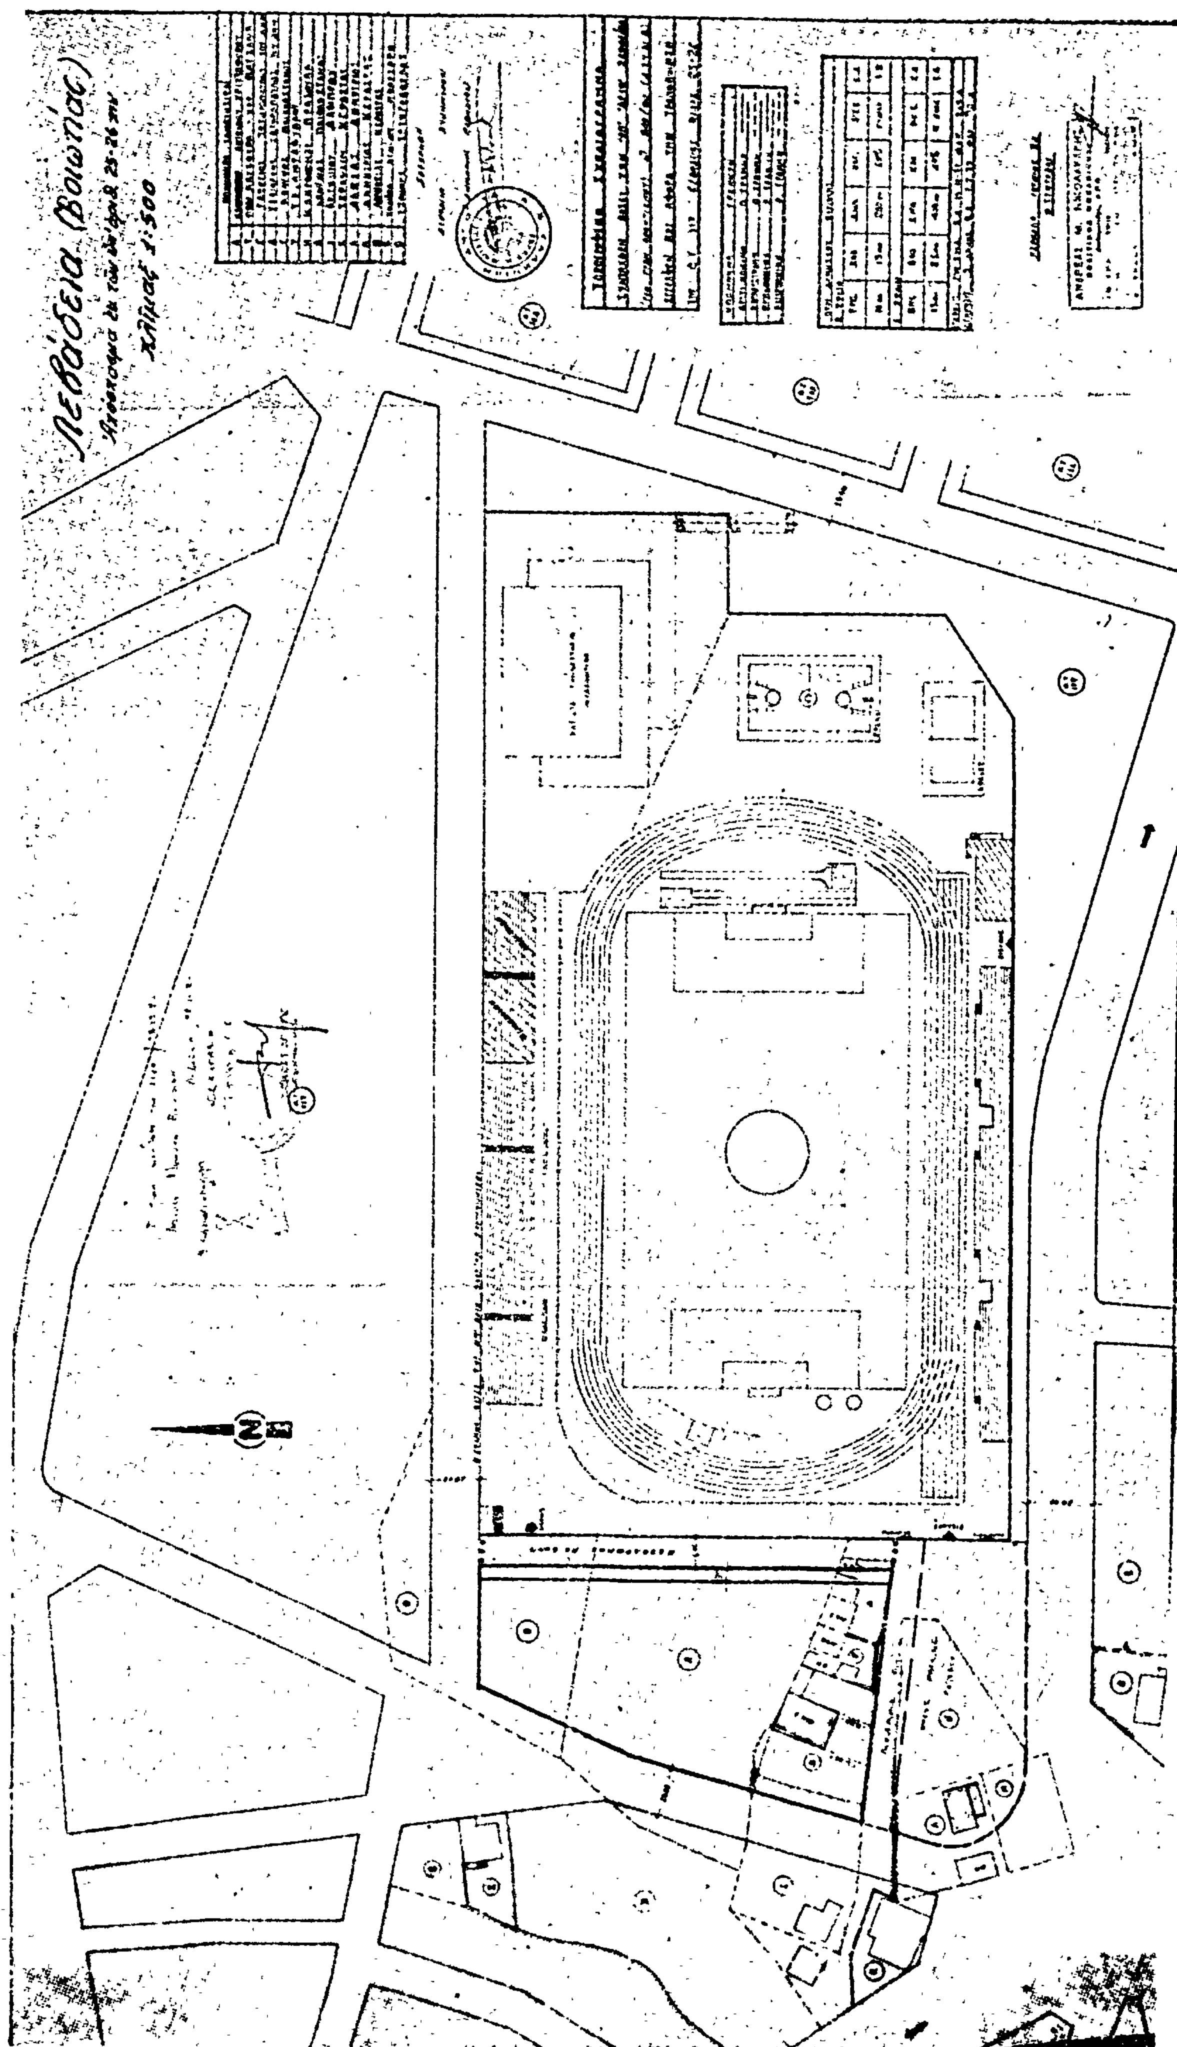
Λεβάδεια (Βοιωτίας)

ΑΝΑΚΟΙΝΩΣΕΙΣ

(5)

Περὶ εἰδοποιήσεως τῆς γενομένης παρακαταθέσεως τῆς ἀποζημιώσεως τῆς καταργηθείσης δουλείας διόδου ἀκινήτου κειμένου ἐν Διστόμῳ ὑπὲρ τοῦ Λουκᾶ Σιδέρη, κατοίκου Διστόμου.

Ἔχοντας ὑπ' ὄψει τὰς διατάξεις τοῦ 797/1971 Ν.Δ. «περὶ ἀναγκαστικῶν ἀπαλλοτριώσεων», φέρομεν εἰς γνῶσιν τοῦ Λουκᾶ Σιδέρη, τοῦ κεκτημένου τοῦ δικαιώματος τῆς καταργηθείσης δουλείας διόδου καὶ δικαιουμένου τῆς καθορισθείσης ὑπὸ τῆς 109/1980 ἀποφάσεως τοῦ Μονομελοῦς Πρωτοδικείου Λεβαδείας ἀποζημιώσεως κατετέθη ὑπὸ τῆς Μαρίας χήρας Θεοδώρου Μίχα, κατοίκου Διστόμου δι' ἑαυτὴν καὶ ὡς νομίμου ἐπιτρόπου τῶν ἀνηλίκων τέκνων της Μαρίας καὶ Λεονάρδου Μίχα καὶ διὰ λογαριασμὸν Ἰωάννου Θεοδ. Μίχα, εἰς τὸ Ταμεῖον Παρακαταθηκῶν καὶ Δανείων (γραφεῖον Λεβαδείας), τοῦ ἐκδοθέντος 15166/13.11.1980 γραμματίου συστάσεως παρακαταθήκης συνολικοῦ ποσοῦ δραχμῶν 70.000.

Ἡ παρακαταθήκη ἐγένετο ὑπὲρ τοῦ ἀνωτέρω Λουκᾶ Σιδέρη.

Ἡ παροῦσα δημοσιευθήτω διὰ τῆς Ἐφημερίδος τῆς Κυβερνήσεως.

Ἐν Λεβαδείᾳ τῇ 27 Νοεμβρίου 1980

Ὁ πληρεξούσιος Δικηγόρος
ΑΝΔΡΕΑΣ Μ. ΒΕΡΓΟΣ

(Ἀρ. τριπλ. 55550/80 Δημ. Ταμ. Λεβαδείας τῆς 8.12.80)

ΔΙΟΡΘΩΣΕΙΣ ΣΦΑΛΜΑΤΩΝ

(6)

Διόρθωση σφάλματος στὴ 2238/11.10.80 ἀνακοίνωση τοῦ Νομάρχη Φωκίδος «περὶ παρακαταθέσεως ἀποζημιώσεως γιὰ ἀπαλλοτρίωση ἀκινήτων στὸ Νομὸ Φωκίδος γιὰ τὴ μεταφορὰ τοῦ οἰκισμοῦ Δροσοχωρίου Φωκίδος.

Στὴ 2238/11.10.80 ἀνακοίνωση τοῦ Νομάρχη Φωκίδος «περὶ παρακαταθέσεως ἀποζημιώσεως γιὰ ἀπαλλοτρίωση ἀκινήτων στὸ Νομὸ Φωκίδος γιὰ τὴ μεταφορὰ τοῦ οἰκισμοῦ Δροσοχωρίου Φωκίδος», ποὺ δημοσιεύθηκε στὸ 603/3.11.80 ΦΕΚ (τ. Δ'), ἡ ἐσφαλμένη φράση «ἡ ὁποία καθορίσθηκε μὲ ἀπόφαση τοῦ ἁρμόδιου Πρωτοδικείου» ἀντικαθίσταται ἀπὸ τὴν ὀρθὴ «ἡ ὁποία καθορίσθηκε μὲ τὴν 276/27.10.79 ἀπόφαση τοῦ Μονομελοῦς Πρωτοδικείου Ἀμφίσσης».

(Ἀπὸ τὴν Νομαρχία Φωκίδος)

ΑΠΟ ΤΟ ΕΘΝΙΚΟ ΤΥΠΟΓΡΑΦΕΙΟ